



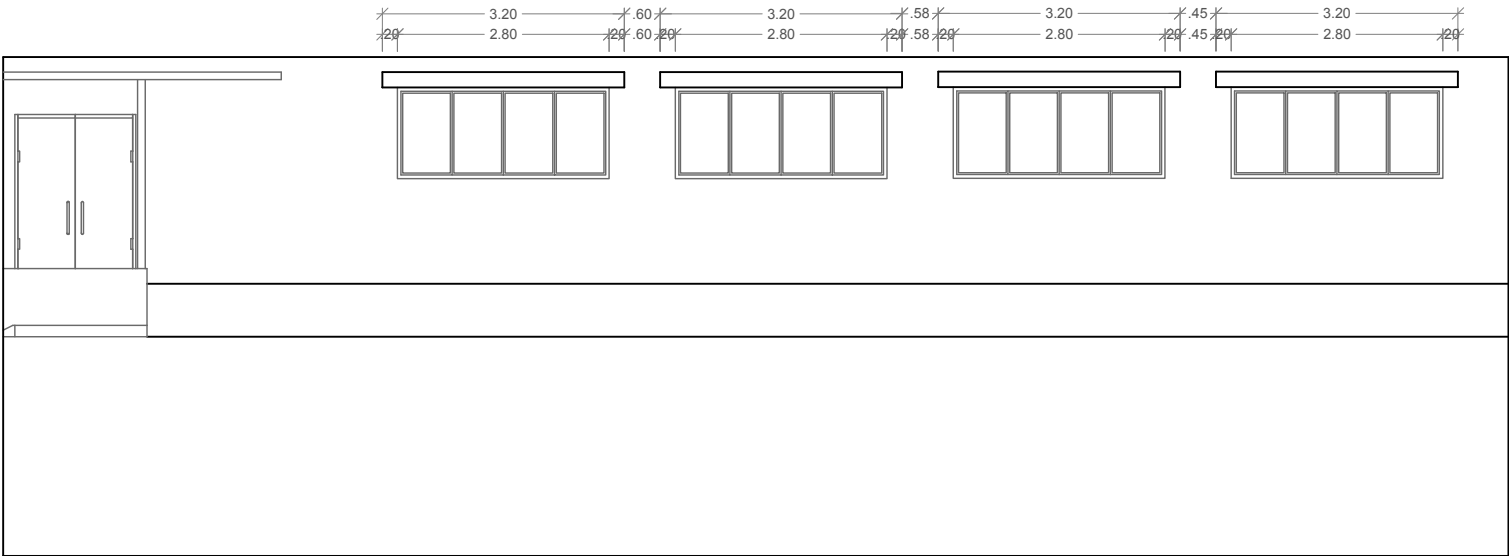

1 ELEVACION FRONTAL FACHADA/TOLDOS
A-1 ESC. 1:100

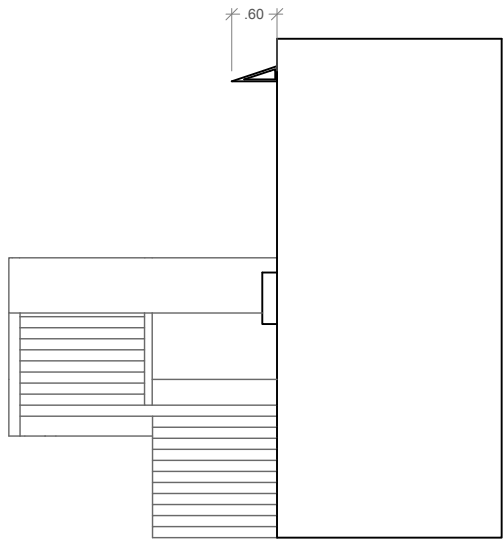

2 ELEVACION LATERAL DERECHA FACHADA/TOLDOS
A-1 ESC. 1:100