

## LOCALIZACIÓN

## UBICACIÓN



"TECNIFICACION NACIONAL DE RIEGO"  
 c/ República del Libano, esq. Hipólito Herrera,  
 Centro de los Héroes Sto. Dgo. D.N., Rep. Dom.  
 Tel: 829-893-3504 EXT- 201;  
 Email: info@tecnificacionderiego.gob.do

Proyecto

### Oficina Regional "TNR".

C/ Talanquera #\_\_\_\_ Casi esq. Benito  
 Moncion Mao Valverde Republica  
 Dominicana

Cliente

#Nombre Completo del Cliente

Título de Hoja

### Localizacion y Ubicacion

Estado

**Anteproyecto**

Diseño Arquitectonico: Codia

Colaboradores #Cod Col  
 #Colaborador Arq 1 Arq 1  
 Codia

Diseño Estructural -

Diseño Sanitario Codia

Diseño Eléctrico Codia

Dibujo Codia  
 Servicios Generales

Fecha  
 24-11-2022

Escala Revisión

**Indicada**

Layout ID Estado 1  
**Arq.1**

5

Proyecto  
**Oficina Regional "TNR".**

C/ Talanquera #\_\_\_\_ Casi esq. Benito  
 Moncion Mao Valverde Republica  
 Dominicana

Cliente  
 #Nombre Completo del Cliente

Título de Hoja  
**Planta Arquitectonica de  
 Conjunto**

Estado  
**Anteproyecto**

Diseño Arquitectonico: Codia

Colaboradores  
 #Colaborador Arq 1 #Cod Col Arq 1

Diseño Estructural Codia

Diseño Sanitario Codia


Diseño Eléctrico Codia

Dibujo  
 Servicios Generales Codia

Fecha  
 24-11-2022

Escala Revisión  
**Indicada**

Layout ID	Estado	2
<b>Arq.2</b>		5

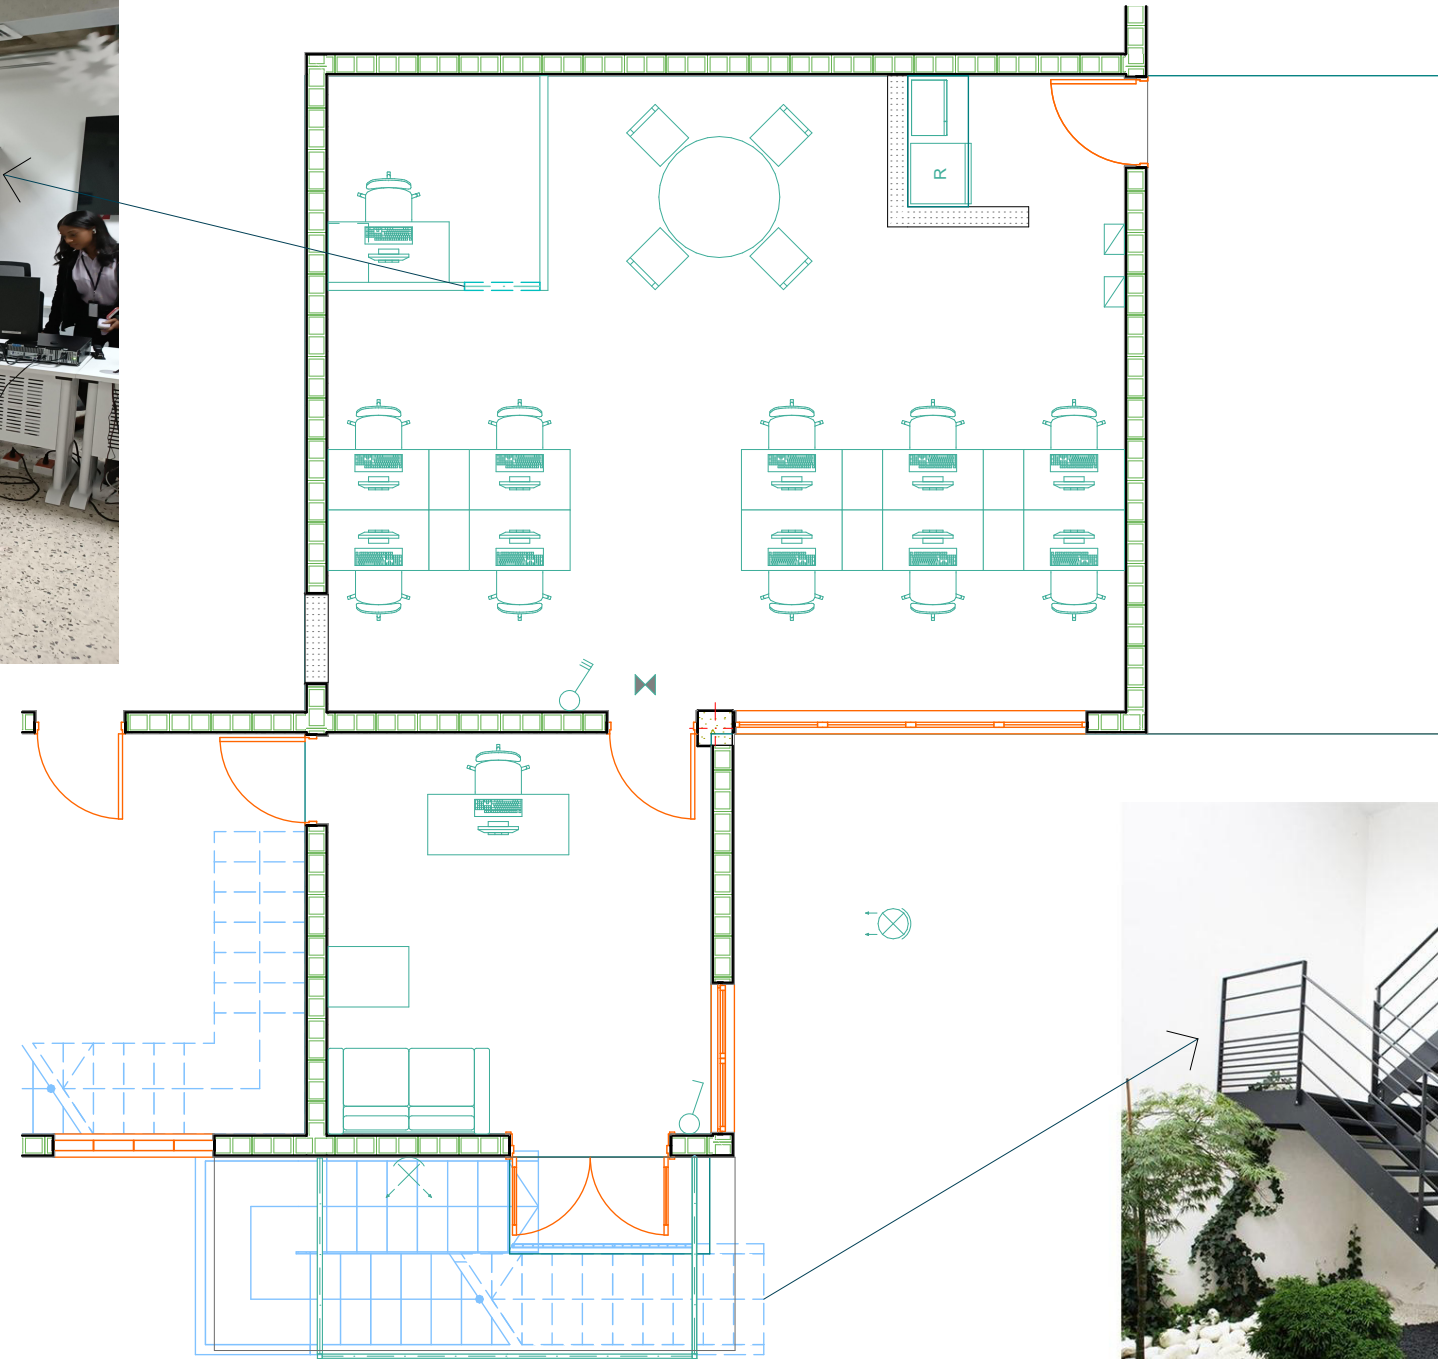

Proyecto  
**Oficina Regional "TNR".**

C/ Talanquera #\_\_\_\_ Casi esq. Benito  
 Moncion Mao Valverde Republica  
 Dominicana

Cliente  
**#Nombre Completo del Cliente**

Título de Hoja

**Planta Dimensionada NL\_1**

Estado

**Anteproyecto**

Diseño Arquitectonico: Codia

Colaboradores  
**#Colaborador Arq 1** #Cod Col Arq 1  
 Codia

Diseño Estructural -

Diseño Sanitario - Codia

Diseño Eléctrico - Codia

Dibujo - Codia


**Servicios Generales**

Fecha  
**24-11-2022**

Escala Revisión

**Indicada**

Layout ID	Estado	3
<b>Dim.1</b>		5

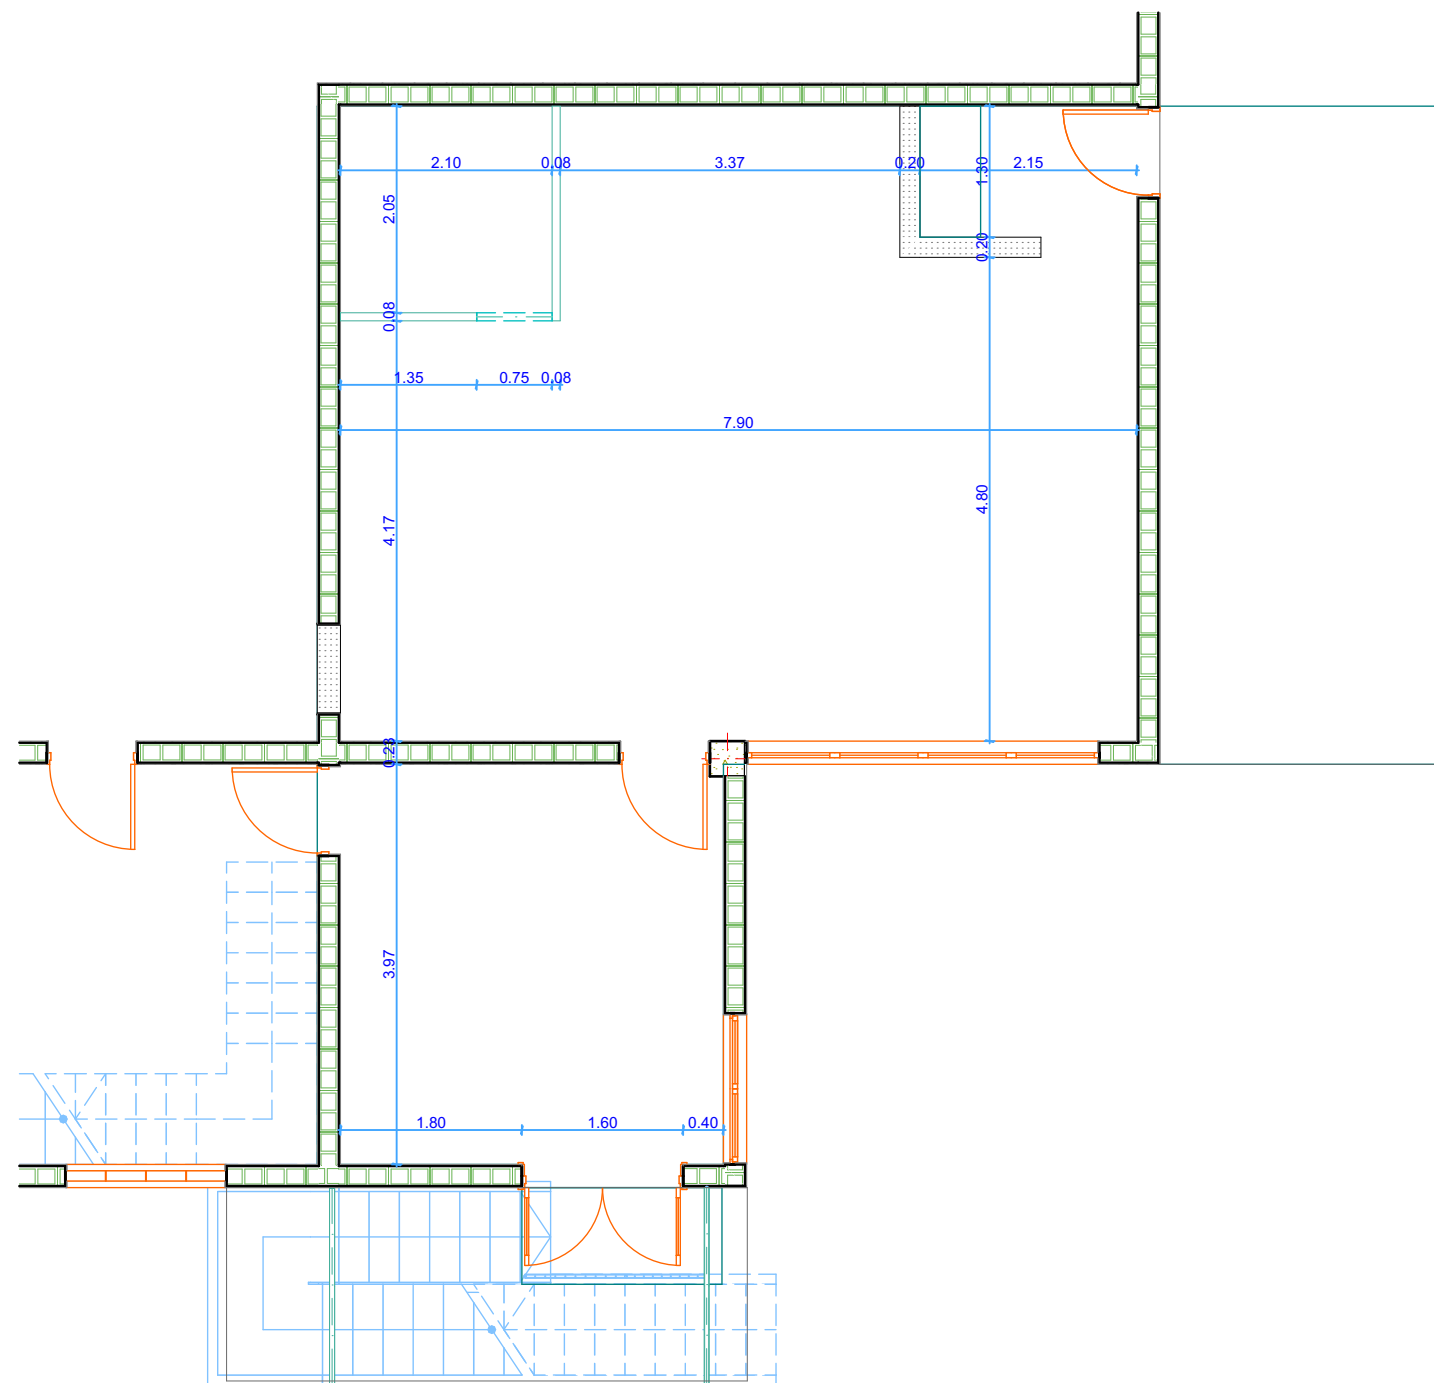

Proyecto  
**Oficina Regional "TNR".**

C/ Talanquera #\_\_\_\_ Casi esq. Benito  
 Moncion Mao Valverde Republica  
 Dominicana

Ciente  
 #Nombre Completo del Ciente

Título de Hoja

**Plano Elevaciones**

Estado  
**Anteproyecto**

Diseño Arquitectonico: Codia

Colaboradores  
 #Colaborador Arq 1 #Cod Col Arq 1  
 Codia

Diseño Estructural -

Diseño Sanitario - Codia


Diseño Eléctrico - Codia

Dibujo  
 Servicios Generales - Codia


Fecha  
 24-11-2022

Escala Revisión  
**Indicada**

Layout ID	Estado	4
<b>Elev.1</b>		5

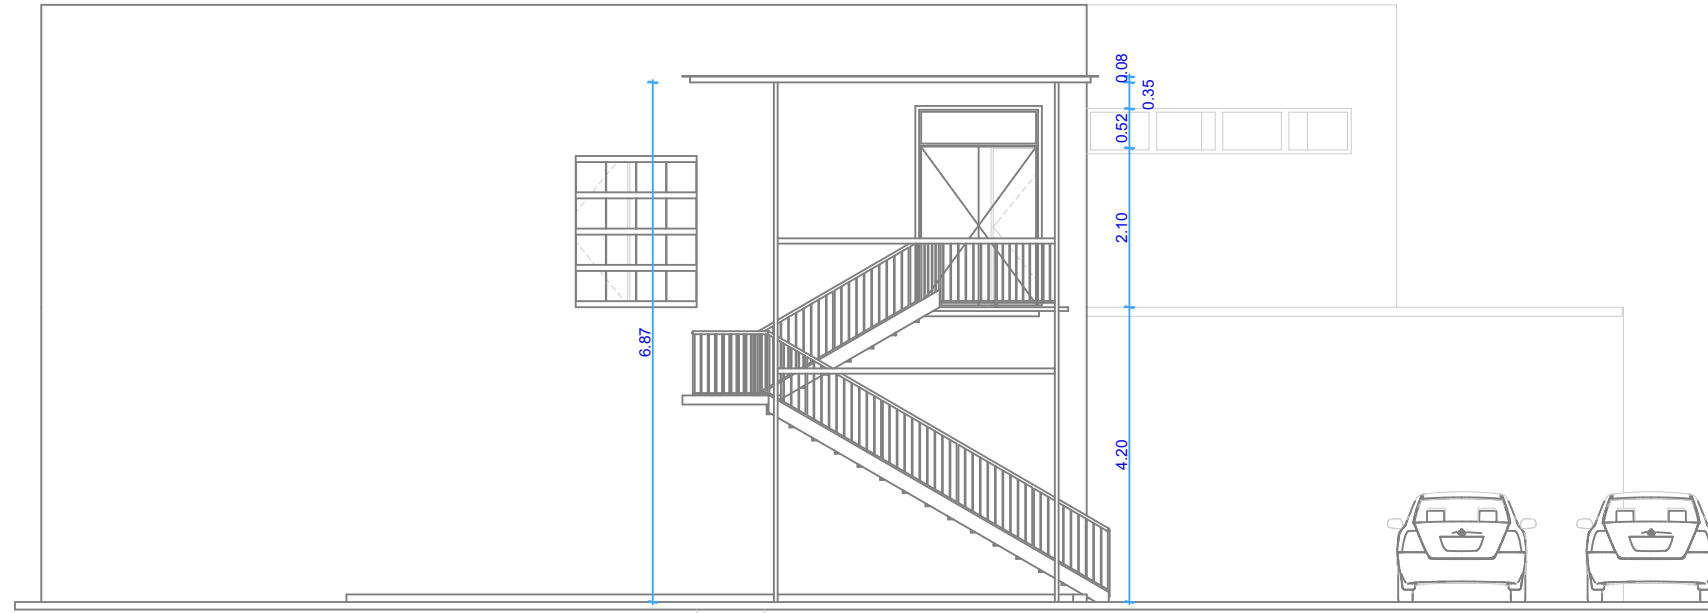

**1 EF Elevacion Frontal (Este) 1:100**

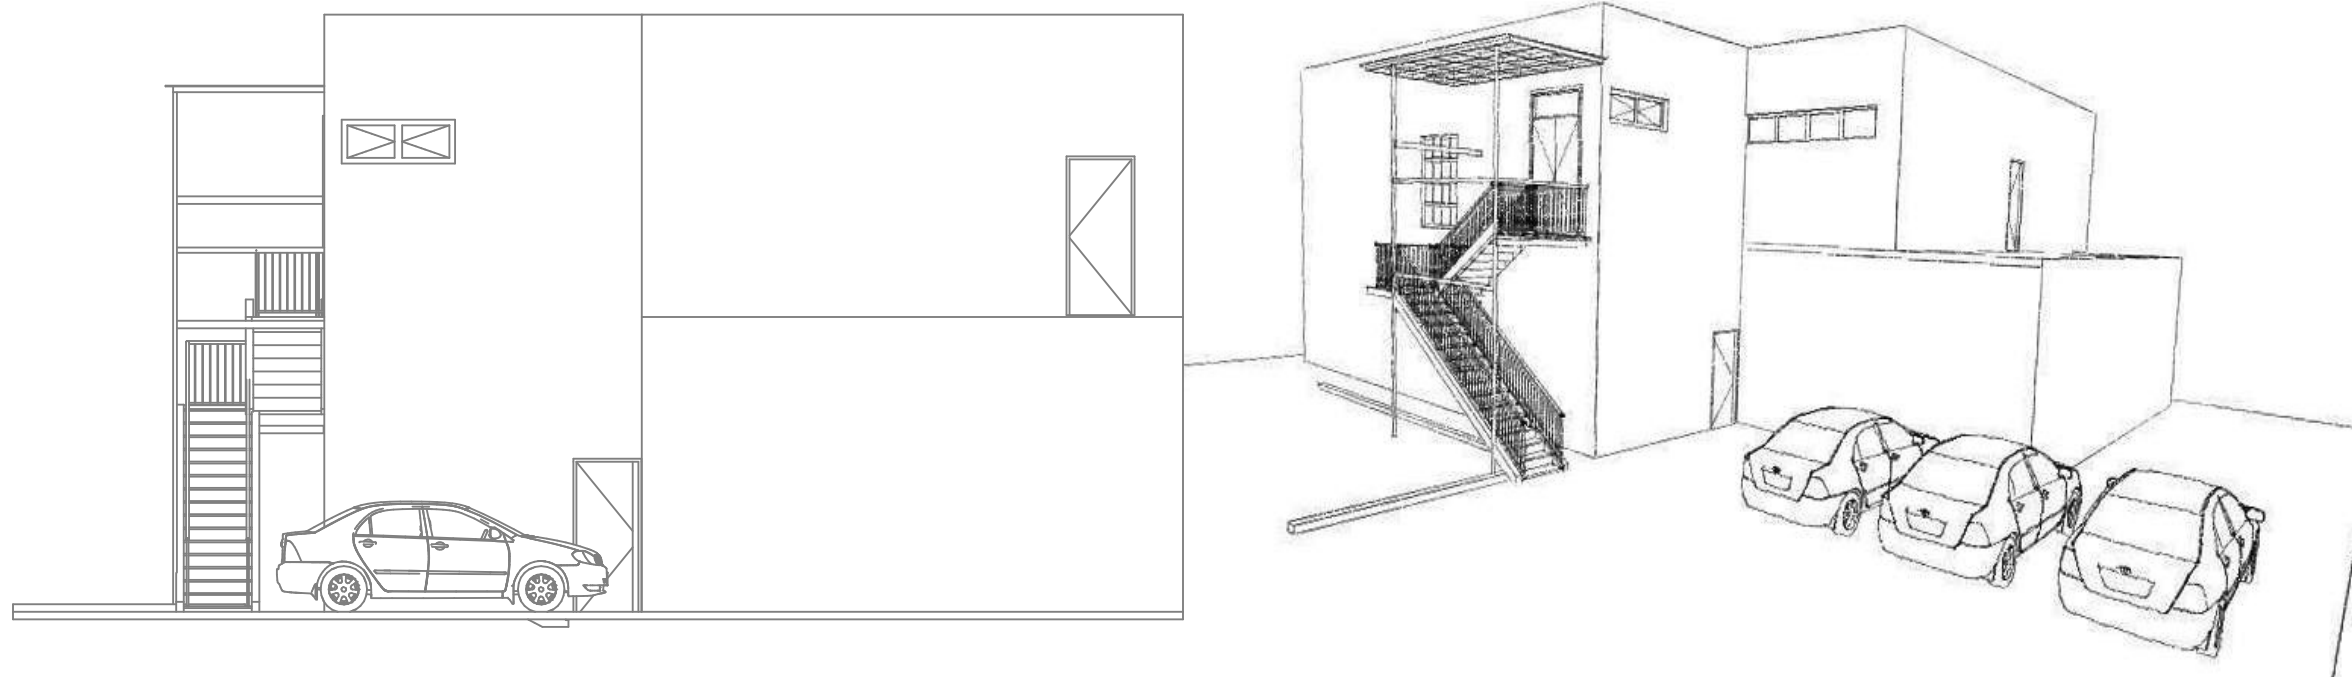

**2 ELD Elevacion Lat. Derecho (Norte) 1:100**

Proyecto  
**Oficina Regional "TNR".**

C/ Talanquera #\_\_\_\_ Casi esq. Benito  
 Moncion Mao Valverde Republica  
 Dominicana

Cliente  
 #Nombre Completo del Cliente

Título de Hoja  
**Plano Electrico**

Estado  
**Anteproyecto**

Diseño Arquitectonico: Codia

Colaboradores  
 #Colaborador Arq 1 #Cod Col Arq 1  
 Codia

Diseño Estructural -

Diseño Sanitario Codia


Diseño Eléctrico Codia

Dibujo  
 Servicios Generales Codia


Fecha  
 24-11-2022

Escala Revisión  
**Indicada**

Layout ID	Estado	5
		5

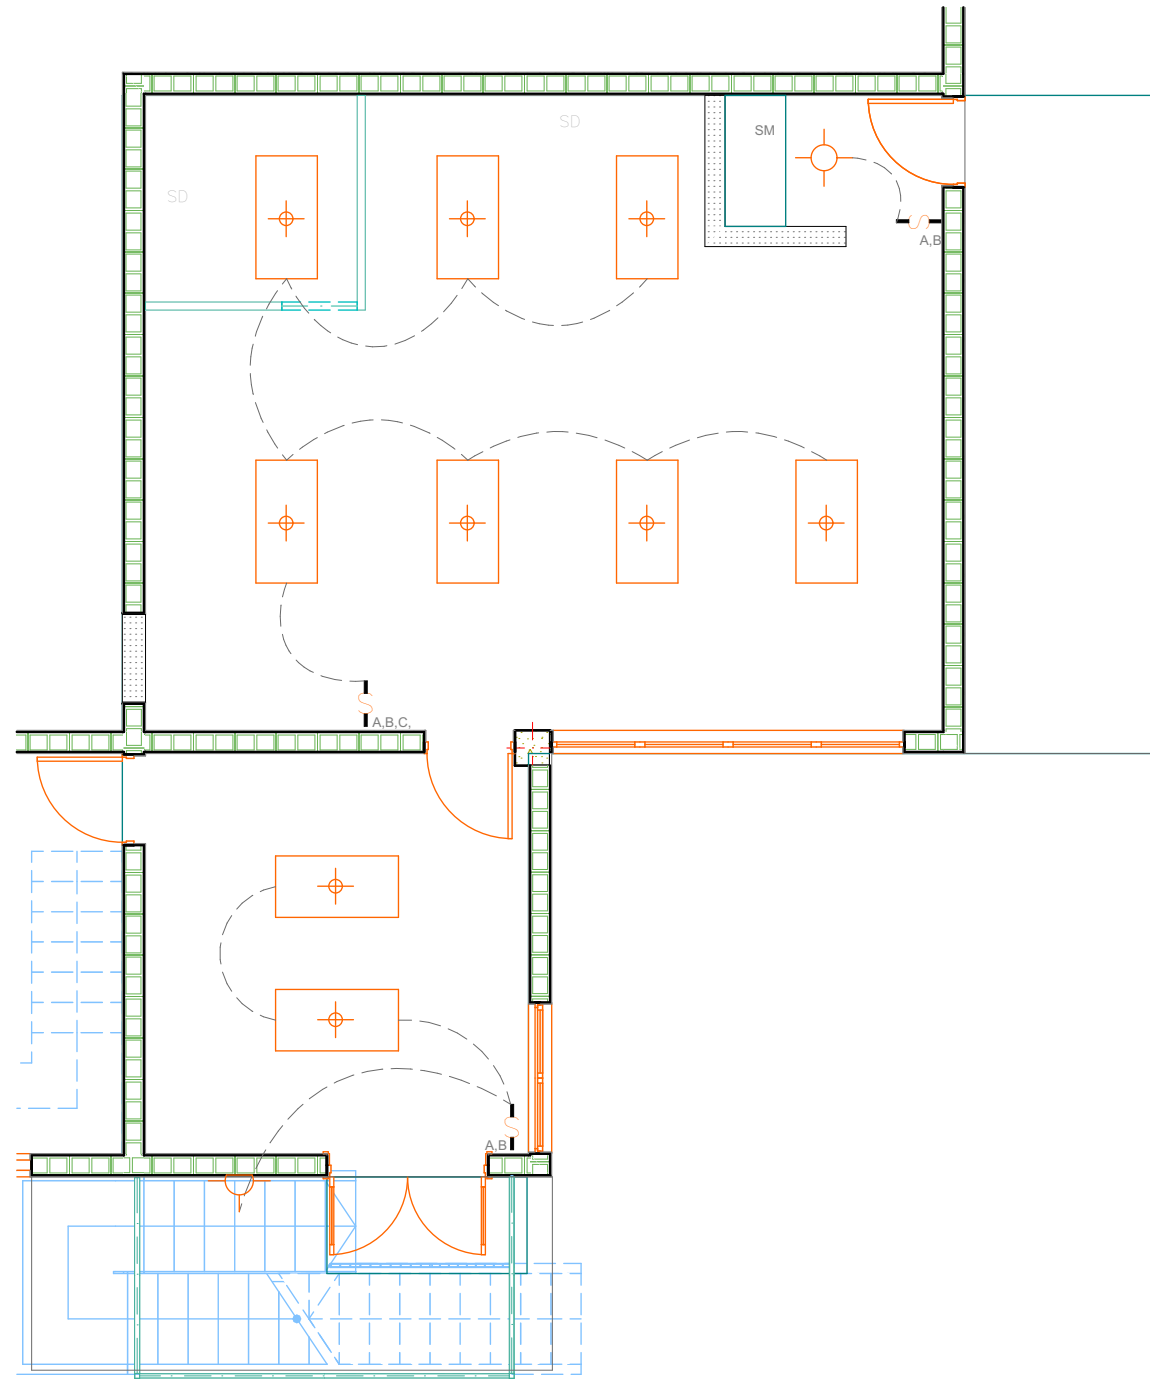

1 **Luminarias** ESC:1:75

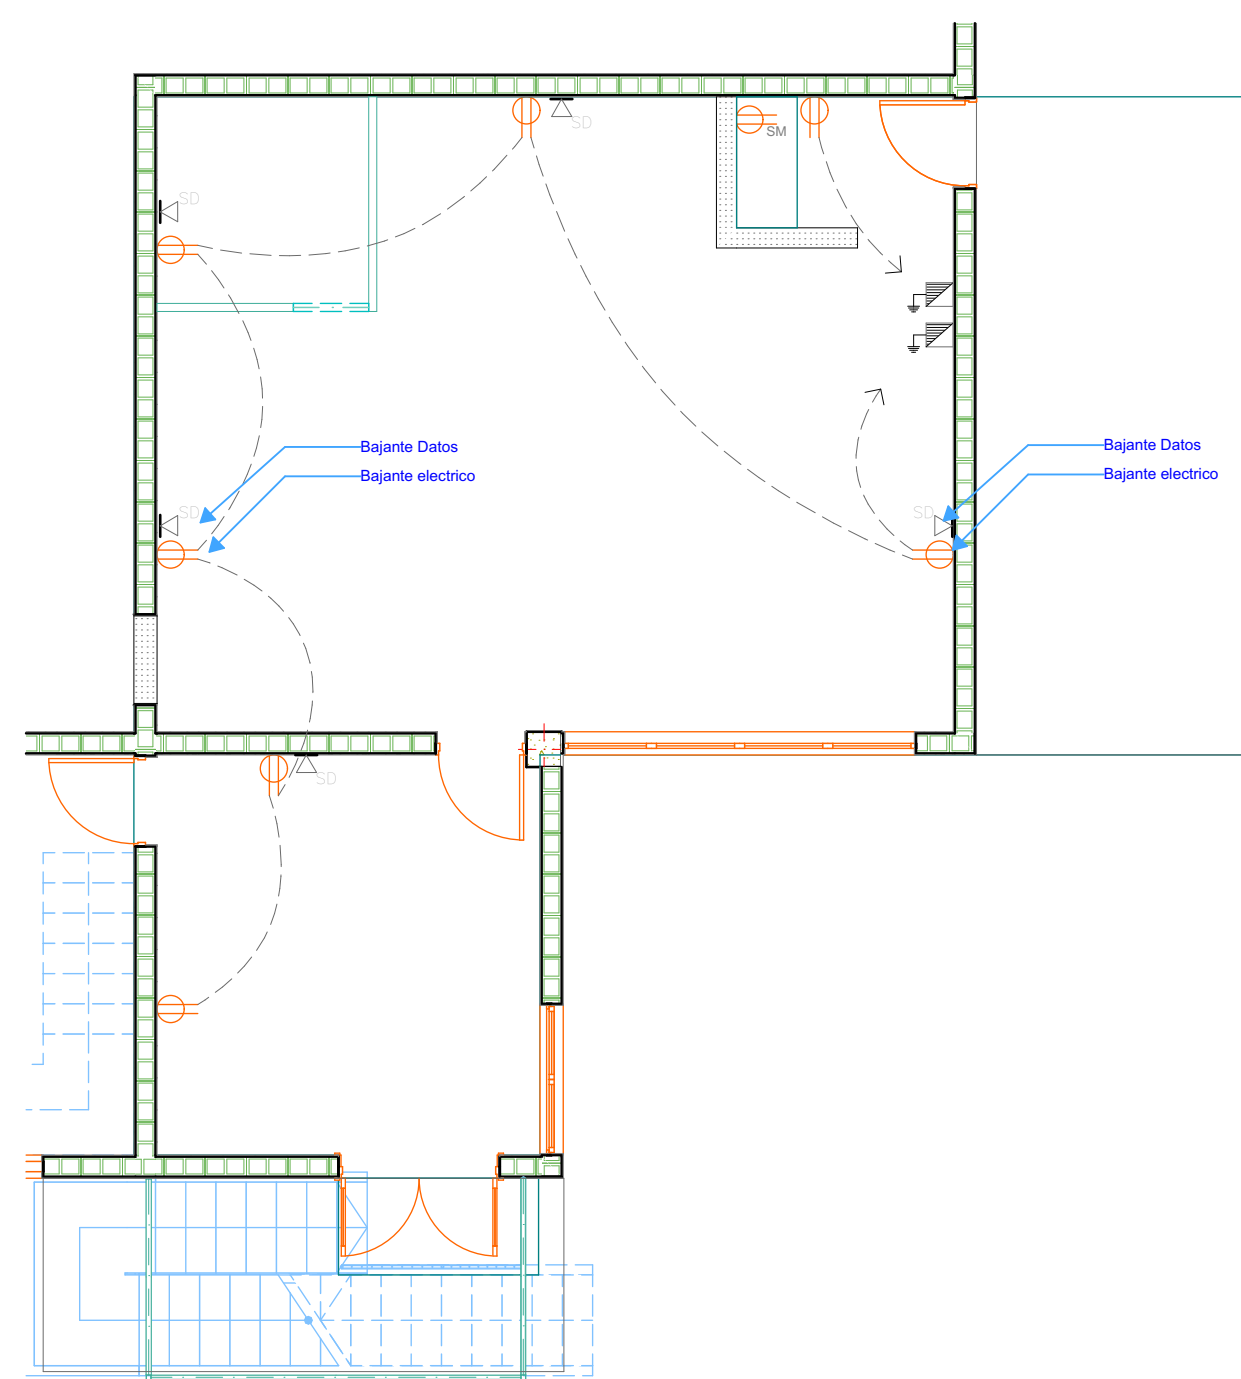

2 **Tomacorrientes y Datos** ESC:1:75