




LOCALIZACIÓN

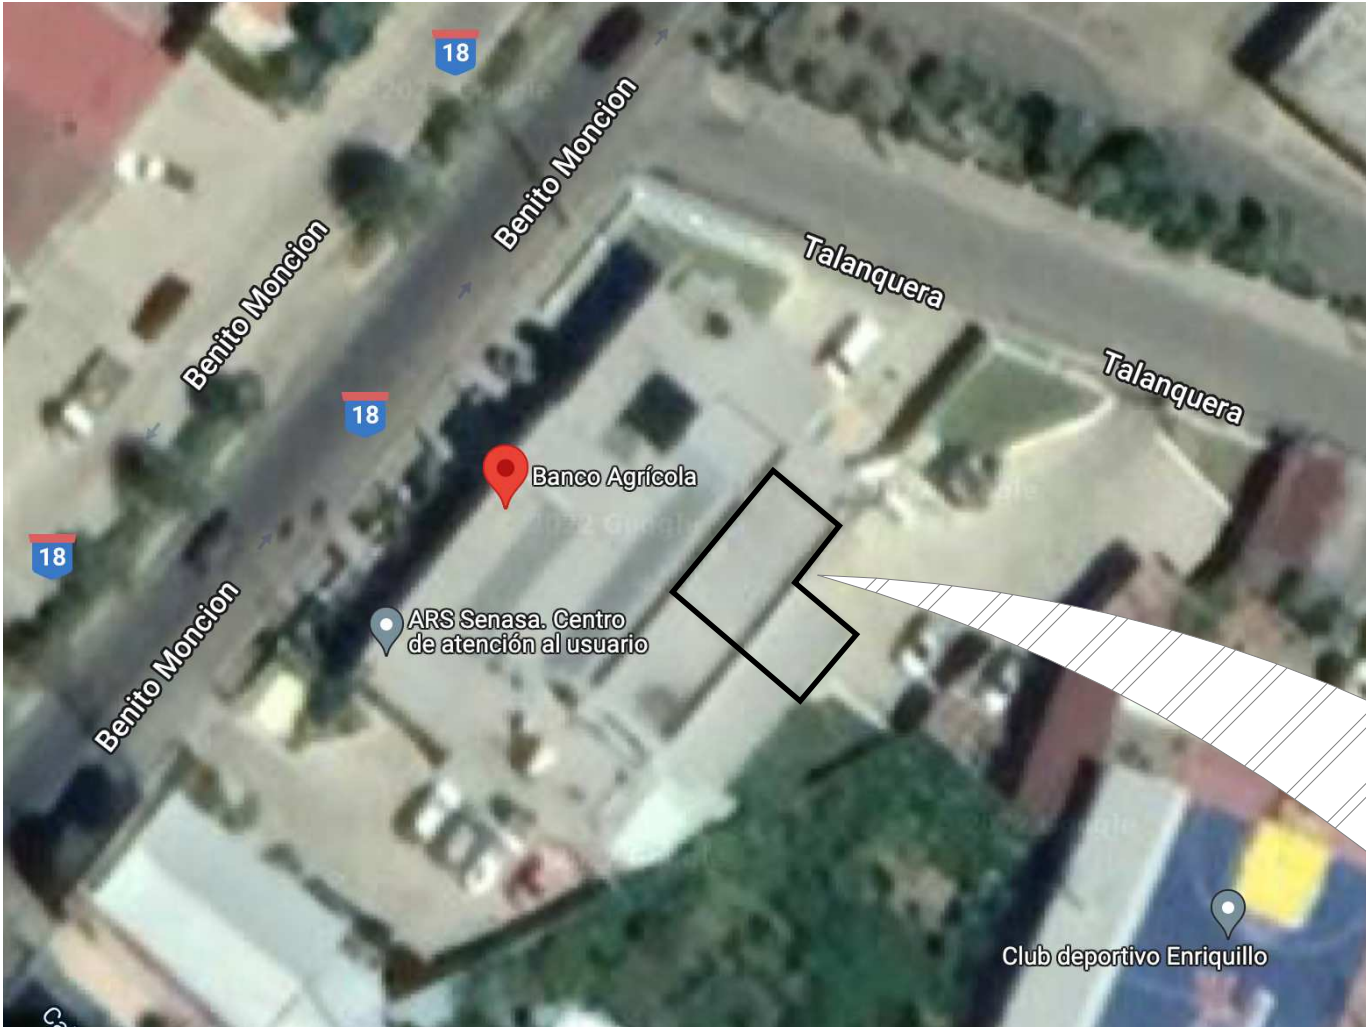

UBICACIÓN

"TECNIFICACION NACIONAL DE RIEGO"
c/ República del Libano, esq. Hipólito Herrera,
Centro de los Héroes Sto. Dgo. D.N., Rep. Dom.
Tel: 829-893-3504 EXT- 201;
Email: info@tecnificacionderiego.gob.do

Proyecto
Oficina Regional "TNR".
C/ Talanquera #____ Casi esq. Benito
Moncion Mao Valverde Republica
Dominicana

Cliente
#Nombre Completo del Cliente

Título de Hoja

Localizacion y Ubicacion

Estado
Anteproyecto

Diseno Arquitectonico: Codia

Colaboradores
#Colaborador Arq 1 #Cod Col Arq 1
Codia

Diseño Estructural -

Diseño Sanitario Codia


Diseño Eléctrico Codia

Dibujo
Servicios Generales Codia

Fecha
24-11-2022

Escala Revisión
Indicada

Layout ID	Estado	1
Arq.1		5

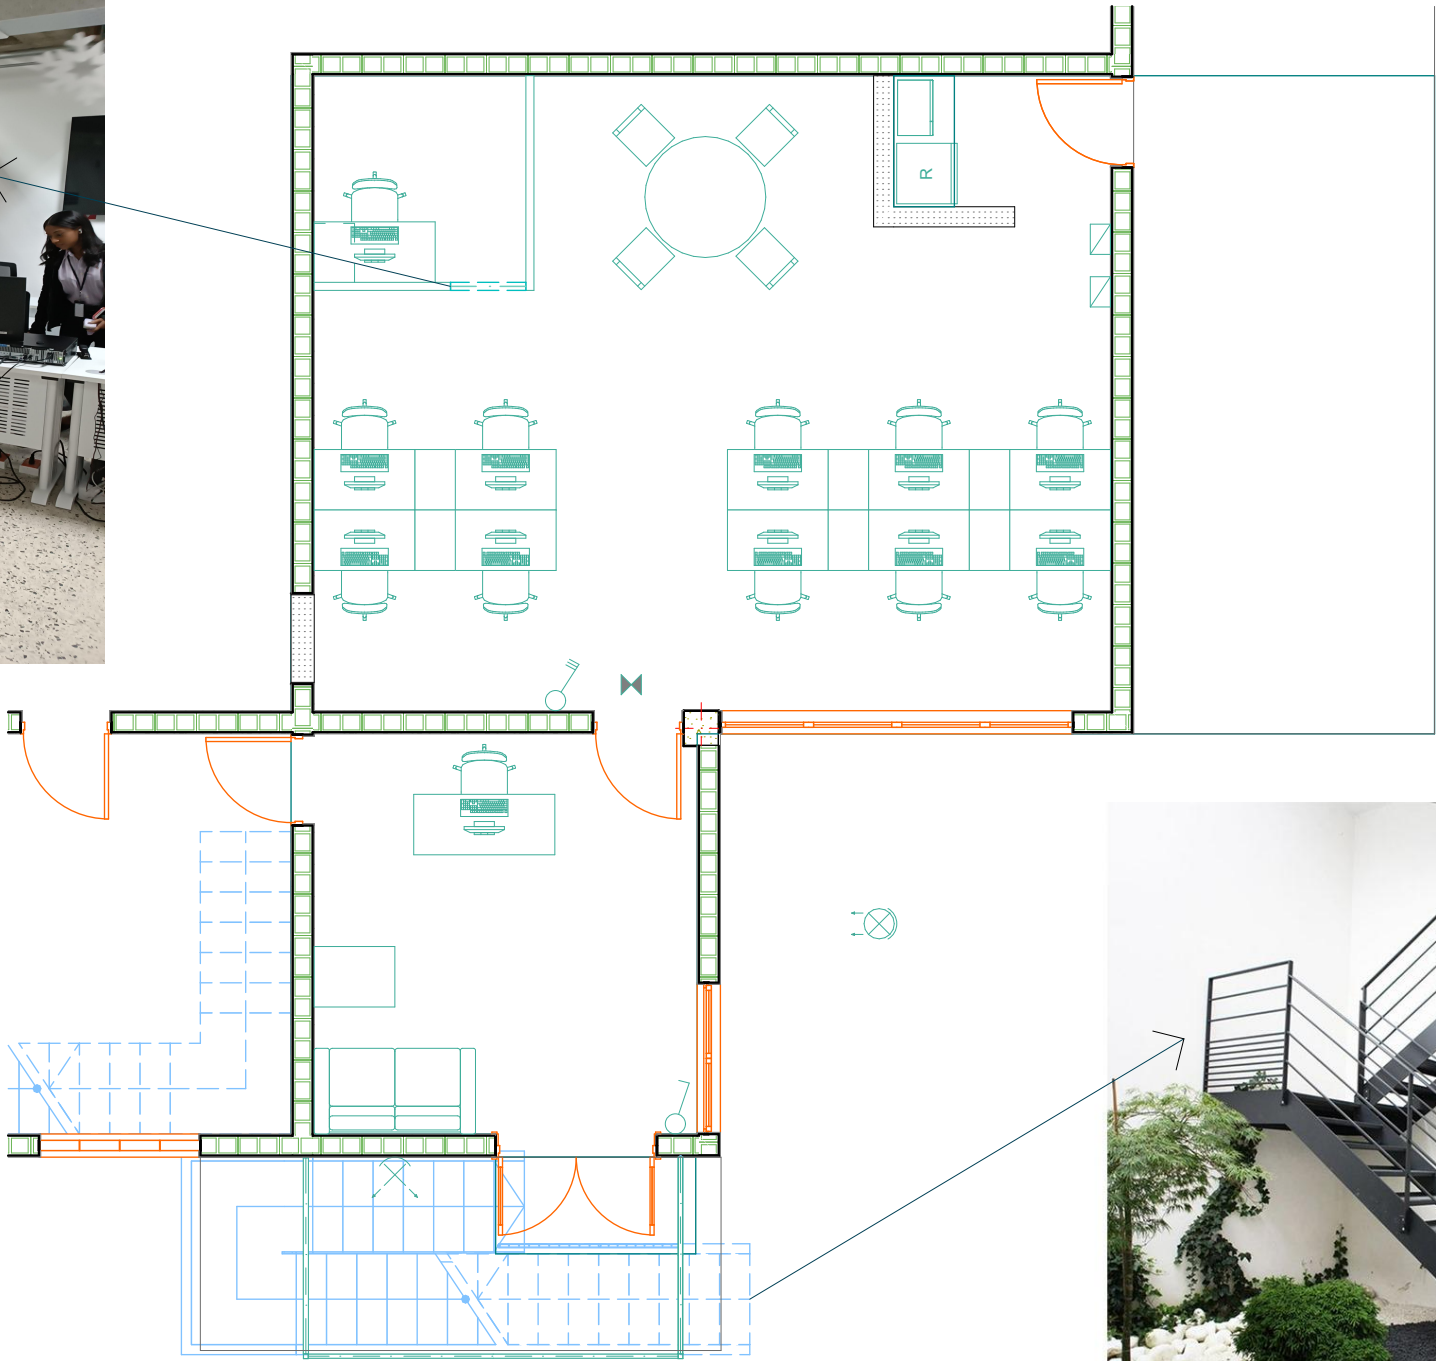

"TECNIFICACION NACIONAL DE RIEGO"
c/ República del Libano, esq. Hipólito Herrera,
Centro de los Héroes Sto. Dgo. D.N., Rep. Dom.
Tel: 829-893-3504 EXT- 201;
Email: info@tecnificacionderiego.gob.do

Proyecto
Oficina Regional "TNR".
C/ Talanquera #____ Casi esq. Benito
Moncion Mao Valverde Republica
Dominicana

Cliente
#Nombre Completo del Cliente
.

Título de Hoja


**Planta Arquitectonica de
Conjunto**

Estado
Anteproyecto

Diseno Arquitectonico:	Codia
.	
Colaboradores	#Cod Col
#Colaborador Arq 1	Arq 1
Diseño Estructural	Codia
-	-
Diseño Sanitario	Codia
-	.
Diseño Eléctrico	Codia
.	.
Dibujo	Codia
Servicios Generales	.
	Fecha
	24-11-2022

Escala
Indicada

Layout ID	Estado	2
Arq.2		5

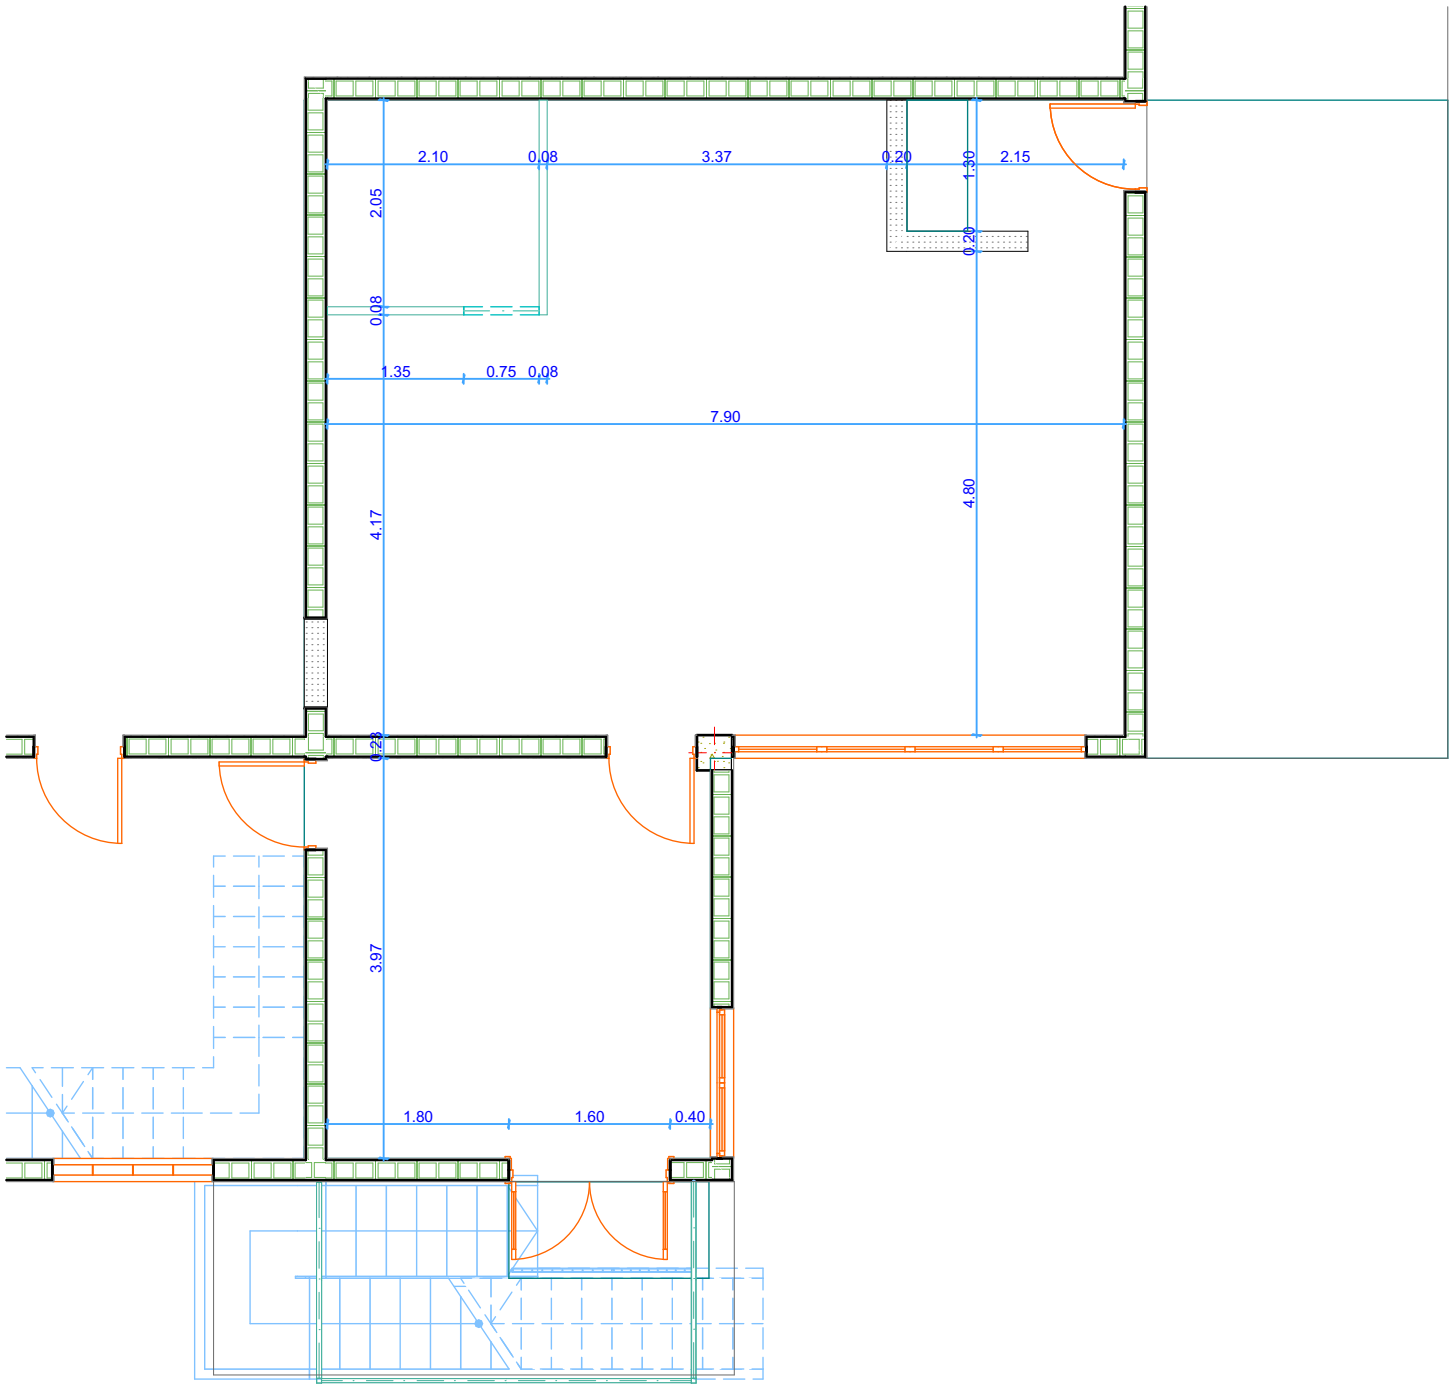

"TECNIFICACION NACIONAL DE RIEGO"
c/ República del Libano, esq. Hipólito Herrera,
Centro de los Héroes Sto. Dgo. D.N., Rep. Dom.
Tel: 829-893-3504 EXT- 201;
Email: info@tecnificacionderiego.gob.do

Proyecto
Oficina Regional "TNR".
C/ Talanquera #____ Casi esq. Benito
Moncion Mao Valverde Republica
Dominicana

Cliente
#Nombre Completo del Cliente
.

Título de Hoja


Planta Dimensionada NL_1

Estado
Anteproyecto


Diseno Arquitectonico:	Codia
.	.
Colaboradores	#Cod Col
#Colaborador Arq 1	Arq 1
Diseño Estructural	Codia
-	-
Diseño Sanitario	Codia
-	.
Diseño Eléctrico	Codia
.	.
Dibujo	Codia
Servicios Generales	.
	Fecha
	24-11-2022

Escala
Indicada


Layout ID	Estado	3
Dim.1		5

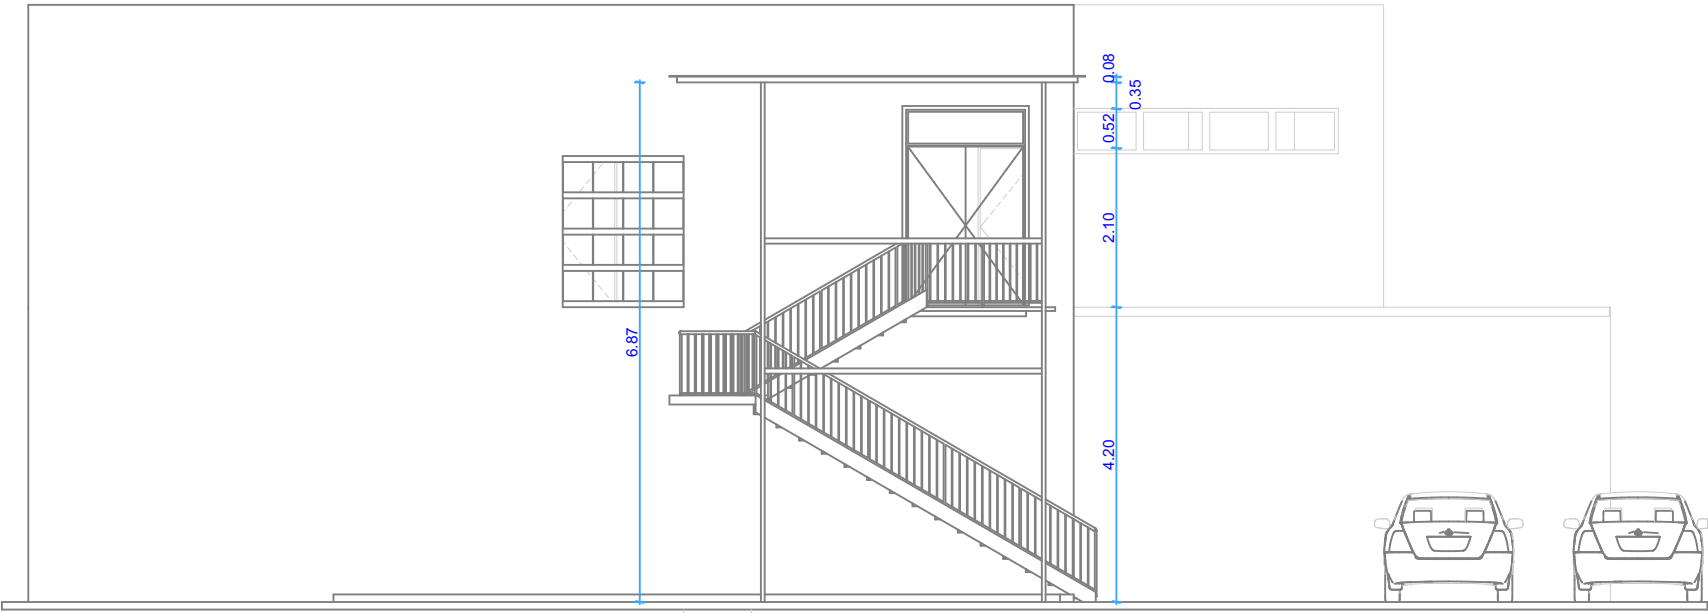

1 EF Elevacion Frontal (Este) 1:100

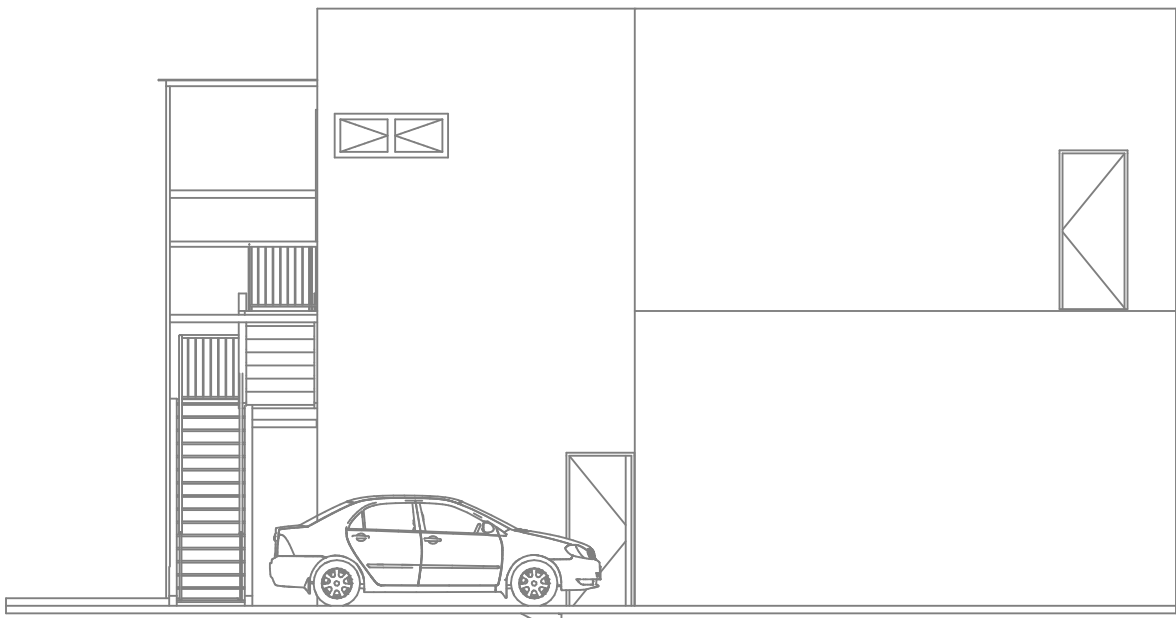

2 ELD Elevacion Lat. Derecho (Norte)1:100

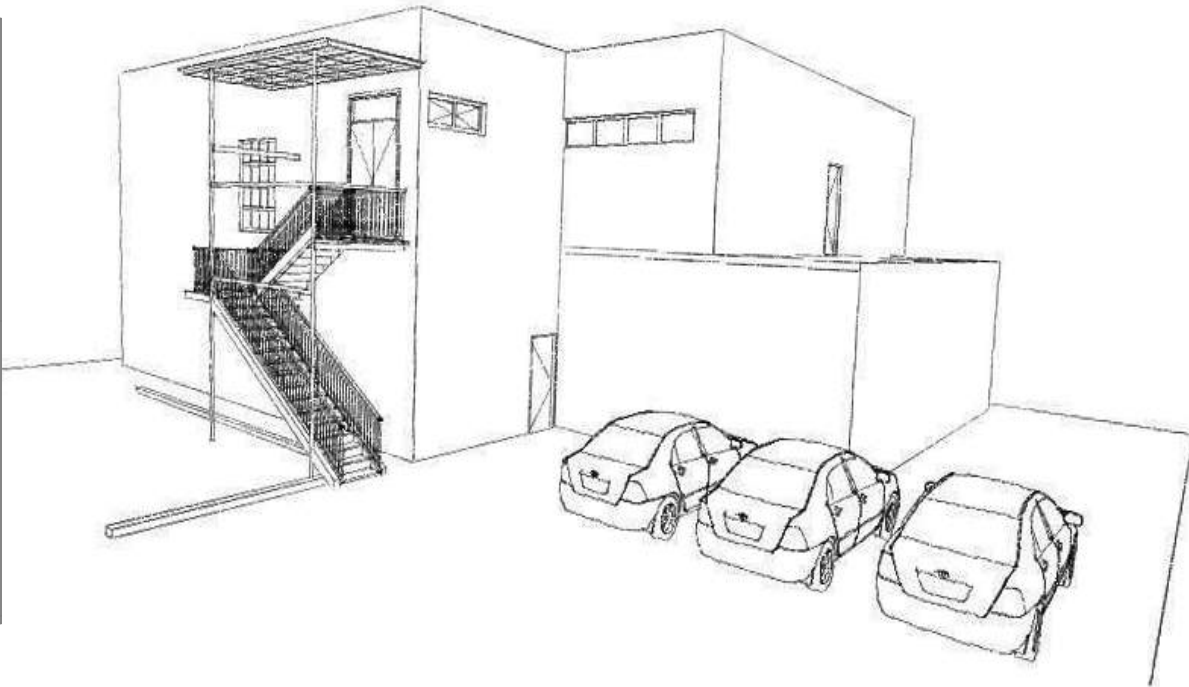

"TECNIFICACION NACIONAL DE RIEGO"
c/ República del Libano, esq. Hipólito Herrera,
Centro de los Héroes Sto. Dgo. D.N., Rep. Dom.
Tel: 829-893-3504 EXT- 201;
Email: info@tecnificacionderiego.gob.do

Proyecto
Oficina Regional "TNR".
C/ Talanquera #____ Casi esq. Benito
Moncion Mao Valverde Republica
Dominicana

Cliente
#Nombre Completo del Cliente

Título de Hoja

Plano Elevaciones

Estado
Anteproyecto

Diseño Arquitectonico: Codia

Colaboradores
#Colaborador Arq 1 #Cod Col Arq 1
Codia

Diseño Estructural -

Diseño Sanitario - Codia



Diseño Eléctrico - Codia

Dibujo
Servicios Generales Codia

Fecha
24-11-2022

Escala Revisión
Indicada

Layout ID	Estado	4
Elev.1		5

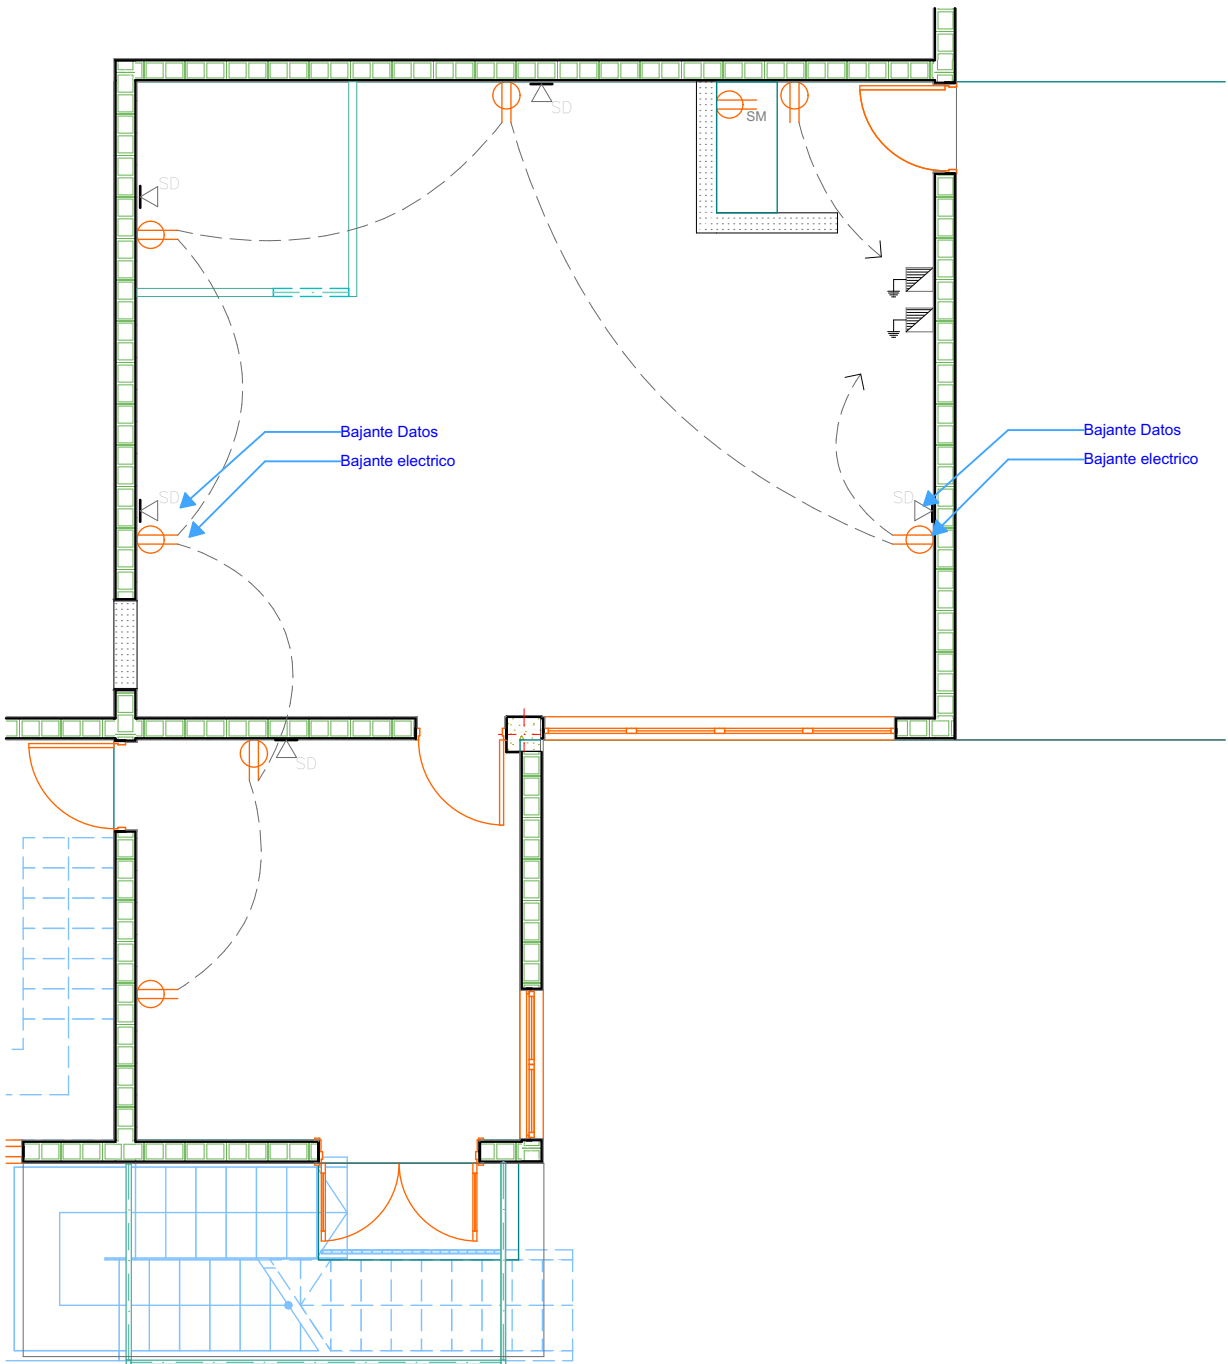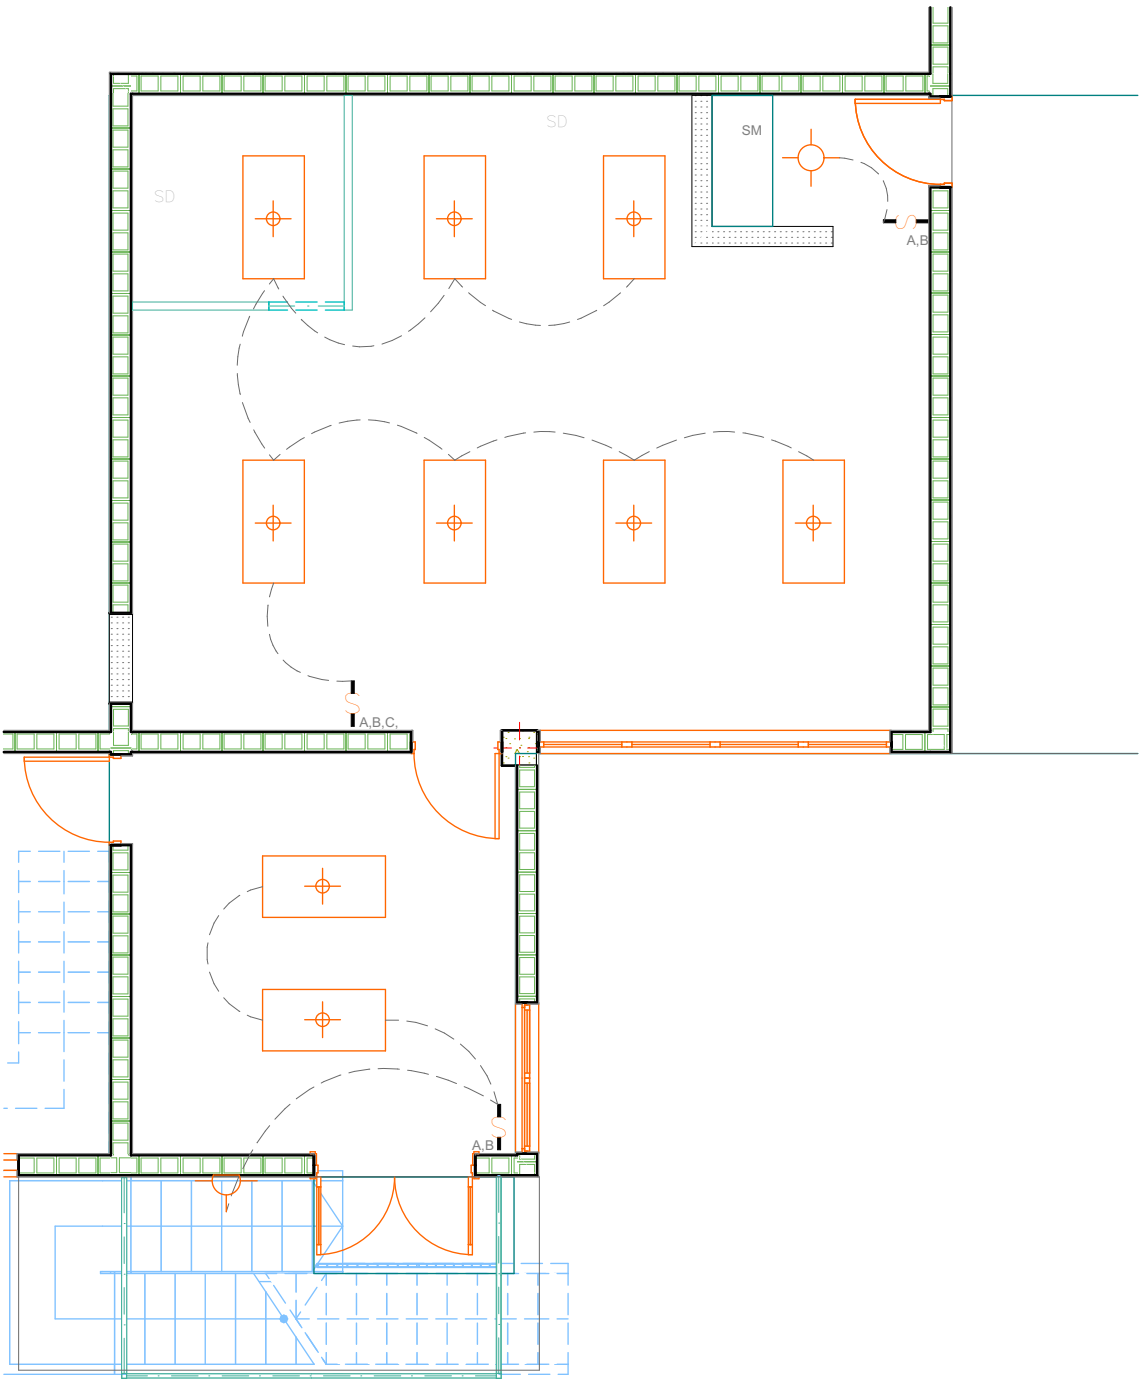

1 Luminarias ESC:1:75 2 Tomacorrientes y Datos ESC:1:75

"TECNIFICACION NACIONAL DE RIEGO"
c/ República del Libano, esq. Hipólito Herrera,
Centro de los Héroes Sto. Dgo. D.N., Rep. Dom.
Tel: 829-893-3504 EXT- 201;
Email: info@tecnificacionderiego.gob.do

Proyecto
Oficina Regional "TNR".
C/ Talanquera #____ Casi esq. Benito
Moncion Mao Valverde Republica
Dominicana
.
.
.
Cliente
#Nombre Completo del Cliente
.

Título de Hoja

Plano Electrico

Estado
Anteproyecto

Diseno Arquitectonico:	Codia
.	.
Colaboradores	#Cod Col
#Colaborador Arq 1	Arq 1
Diseño Estructural	Codia
-	-
Diseño Sanitario	Codia
-	.
Diseño Eléctrico	Codia
.	.
Dibujo	Codia
Servicios Generales	.
Fecha	24-11-2022

Escala	Revisión
Indicada	
Layout ID	Estado
	5
	5