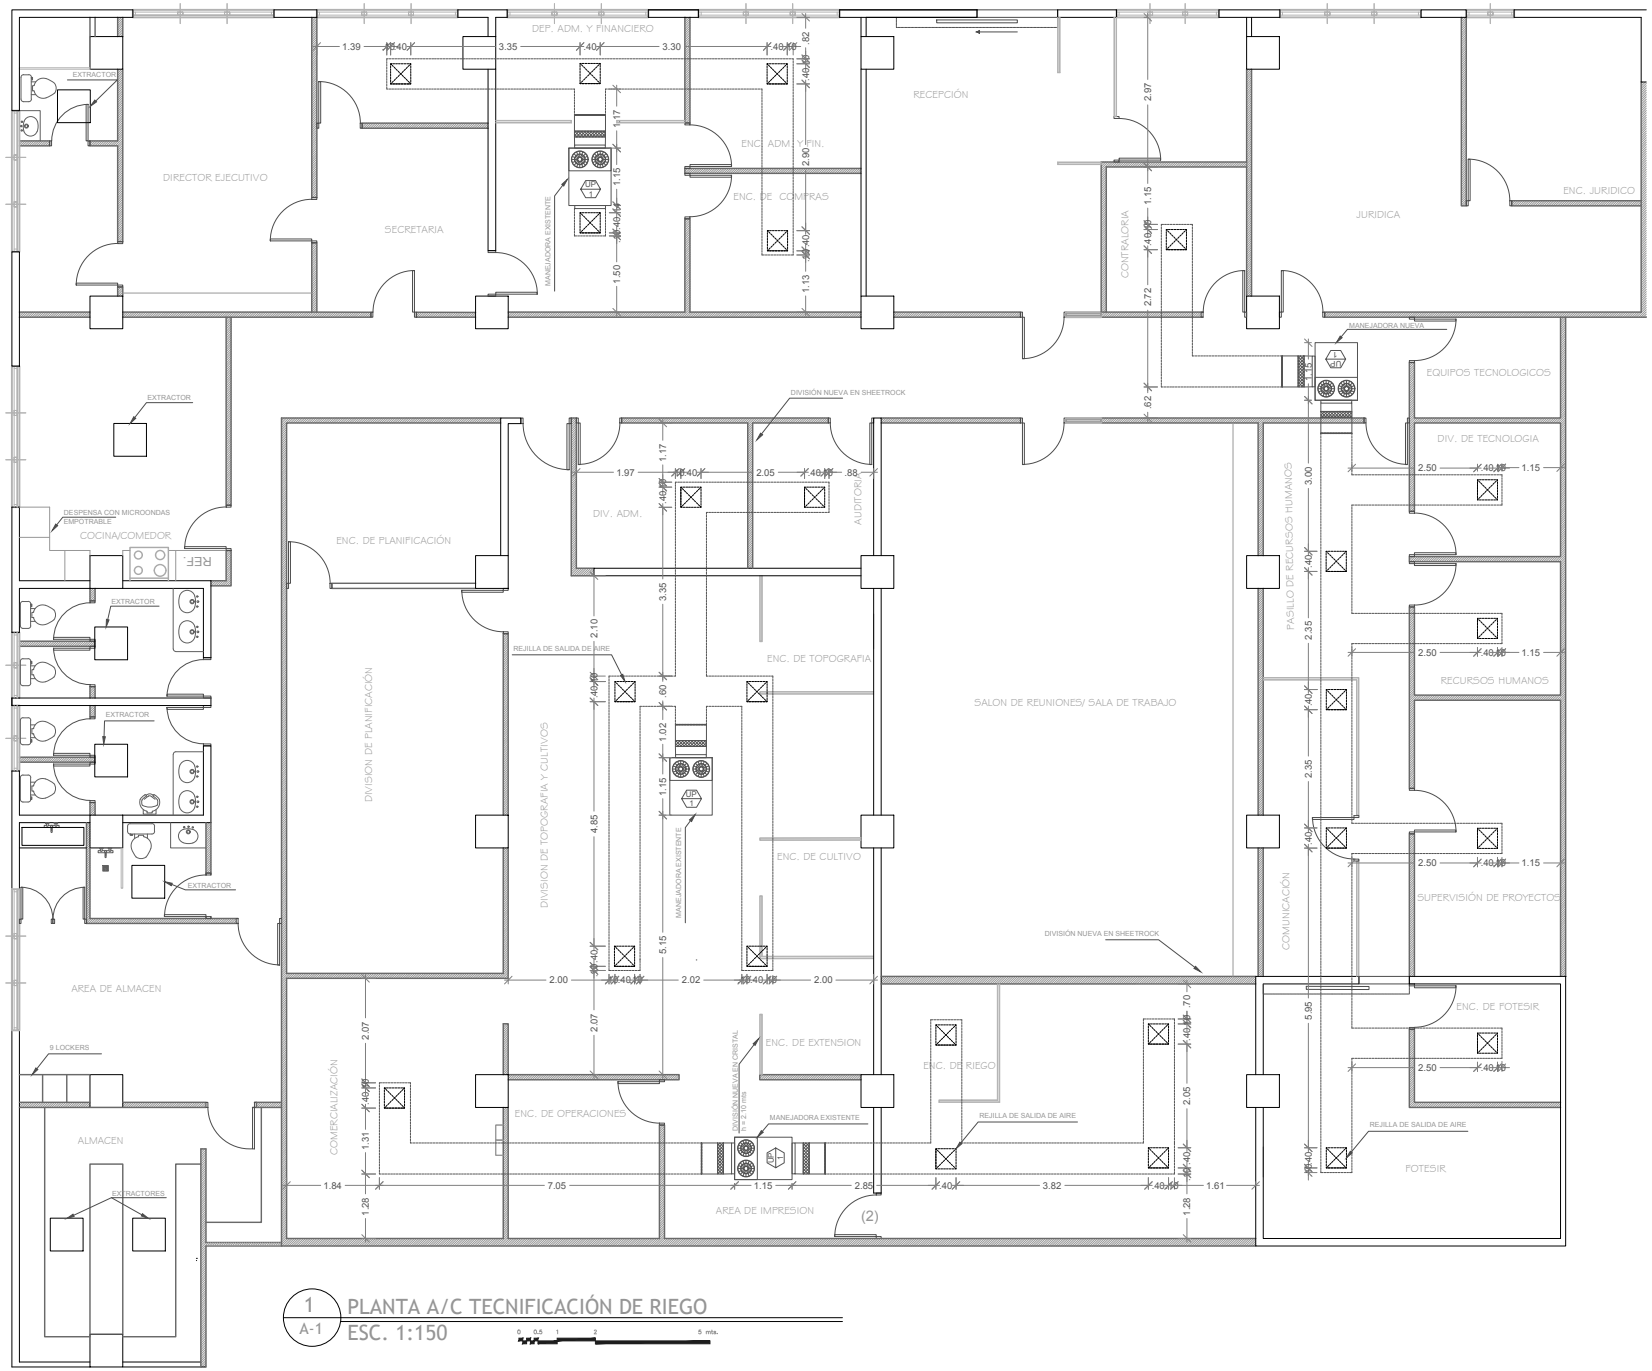

1
A-1

PLANTA A/C TECNIFICACIÓN DE RIEGO

ESC. 1:150

0 0.5 1 2 5 mts.