


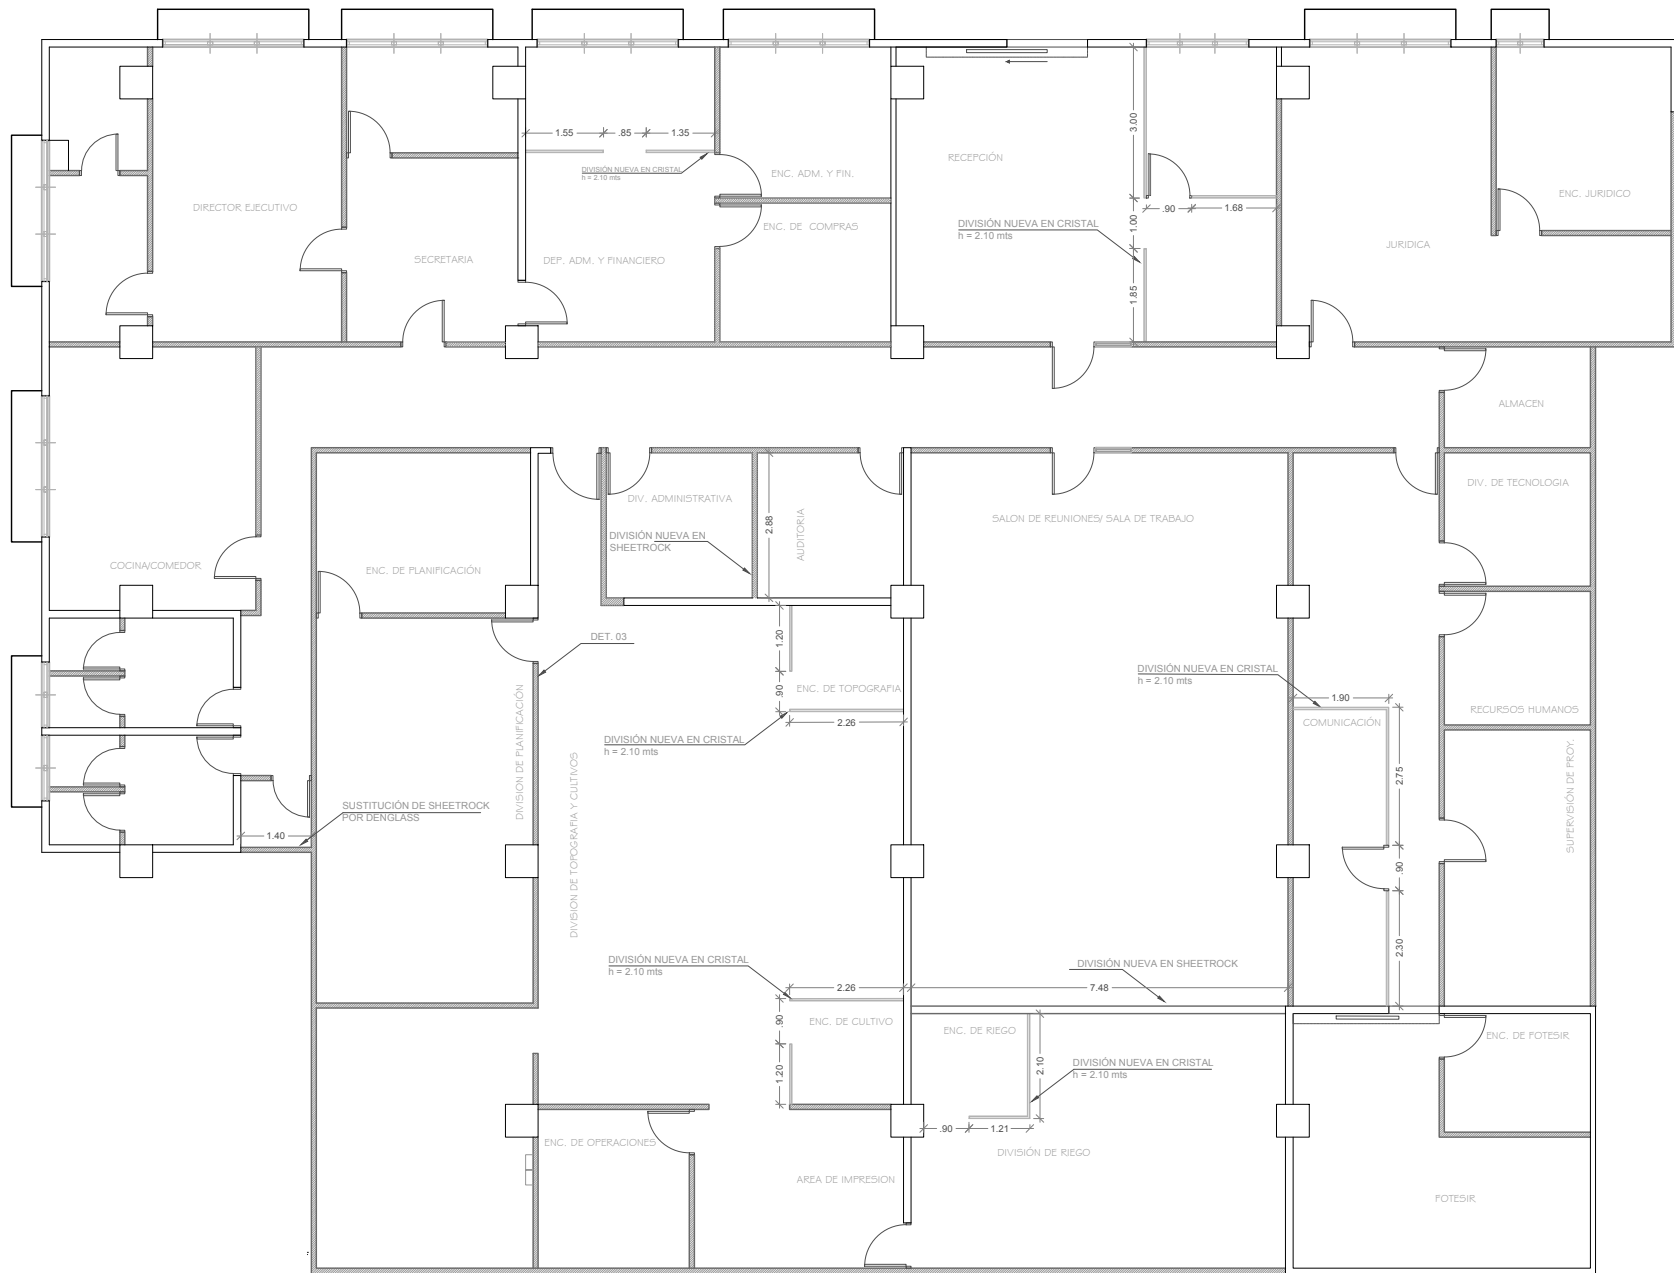

1
A-2

PLANTA ARQUITECTONICA
PUERTAS Y DIVISIONES DE VIDRIO
ESC. 1:150

0 1 2 3 4 5 mts